

Erdgeschoß

Grundstück 14, Haus 03

Raumprogramm

- Großzügige Wohnküche
- 4 Schlafzimmer
- 2 Bäder mit WC
- 1 separates WC
- 2 Abstellräume
- 1 Storage
- 2 Stellplätze

Wohnflächen



Erdgeschoß	62,66 m ²
1. Obergeschoß	56,86 m ²
2. Obergeschoß	30,25 m ²
Gesamtfläche	149,77 m ²

Freiflächen


Storage	8,96 m ²
Zugang	4,25 m ²
Vorgarten	7,69 m ²
Eigengarten	67,11 m ²
Terrasse	15,25 m ²
Dachterrasse	18,41 m ²
Gesamtfläche	121,68 m ²

Kaufpreis: € 686.000,00

HWB: 25,04 kWh/m²a
fGEE: 0,63

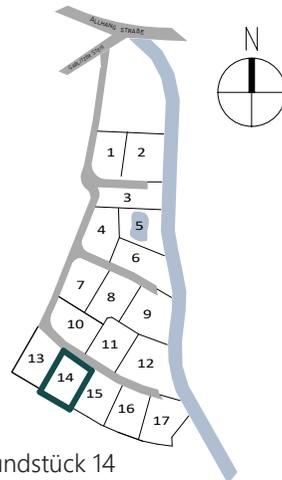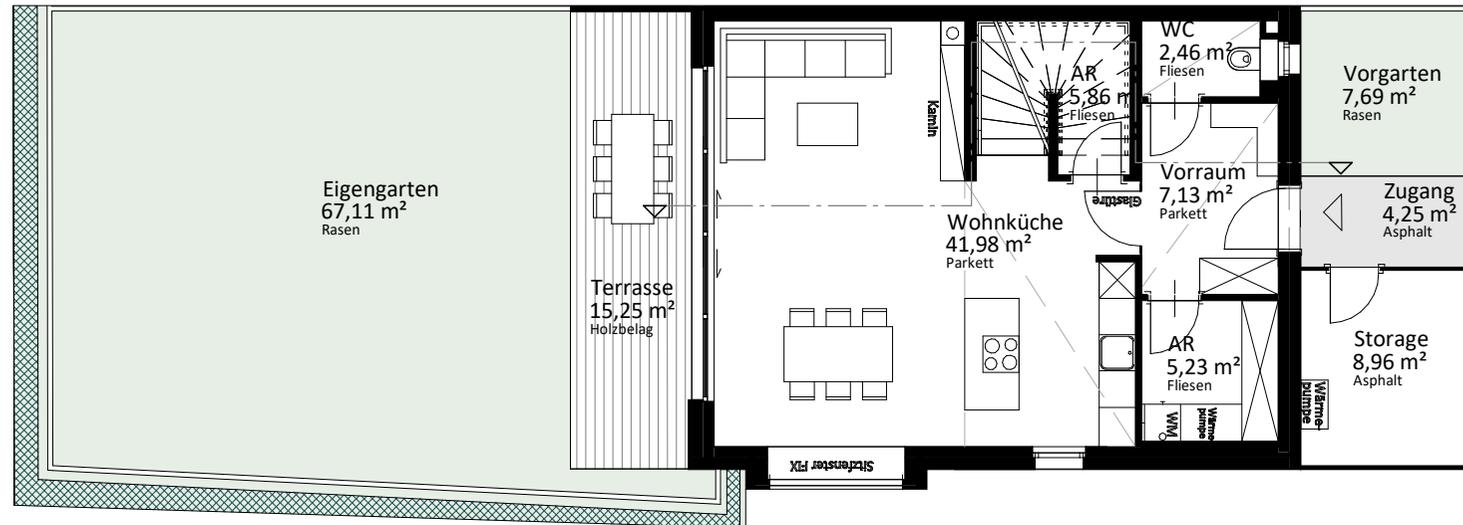

Grundstück 14

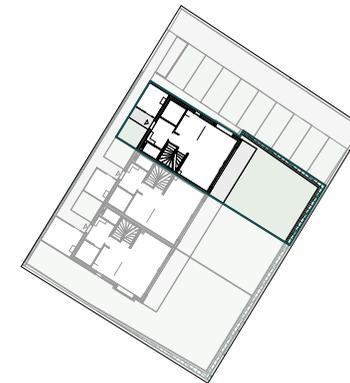

Haus 03




Plan- und optische Änderungen vorbehalten! Flächenangaben sind ca.-Angaben. Die eingezeichnete Möblierung dient der Illustration. Bei etwaigen Widersprüchen zwischen den Vermarktungsplänen und der BAB gelten die Inhalte der BAB.

Stand: November 2021


Grundstück 14, Haus 03



1. Obergeschoß

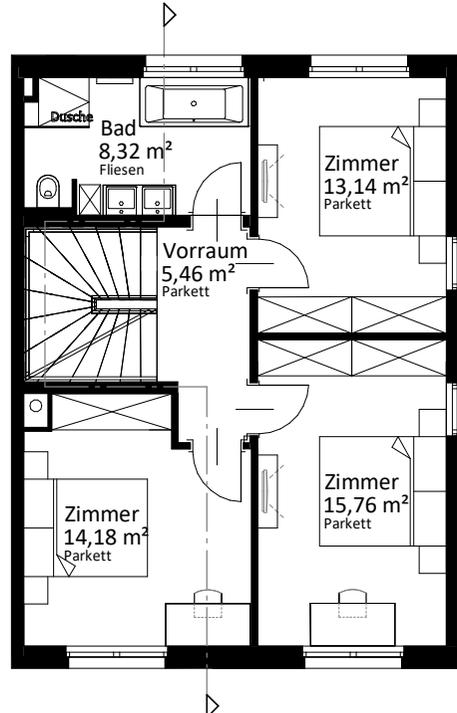

2. Obergeschoß

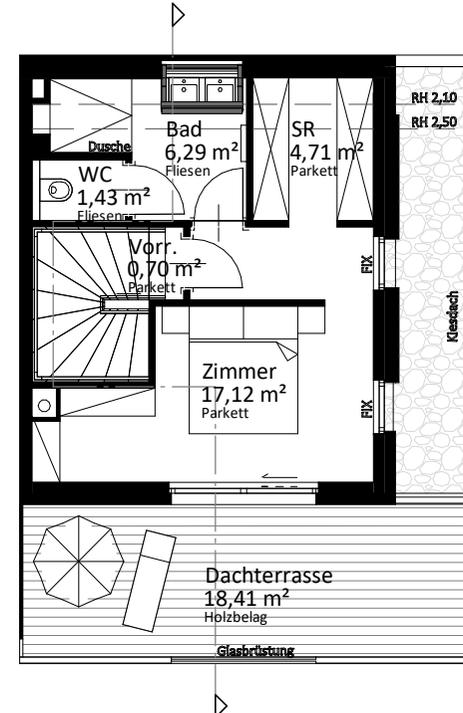

Plan- und optische Änderungen vorbehalten! Flächenangaben sind ca.-Angaben. Die eingezeichnete Möblierung dient der Illustration. Bei etwaigen Widersprüchen zwischen den Vermarktungsplänen und der BAB gelten die Inhalte der BAB.

Stand: November 2021